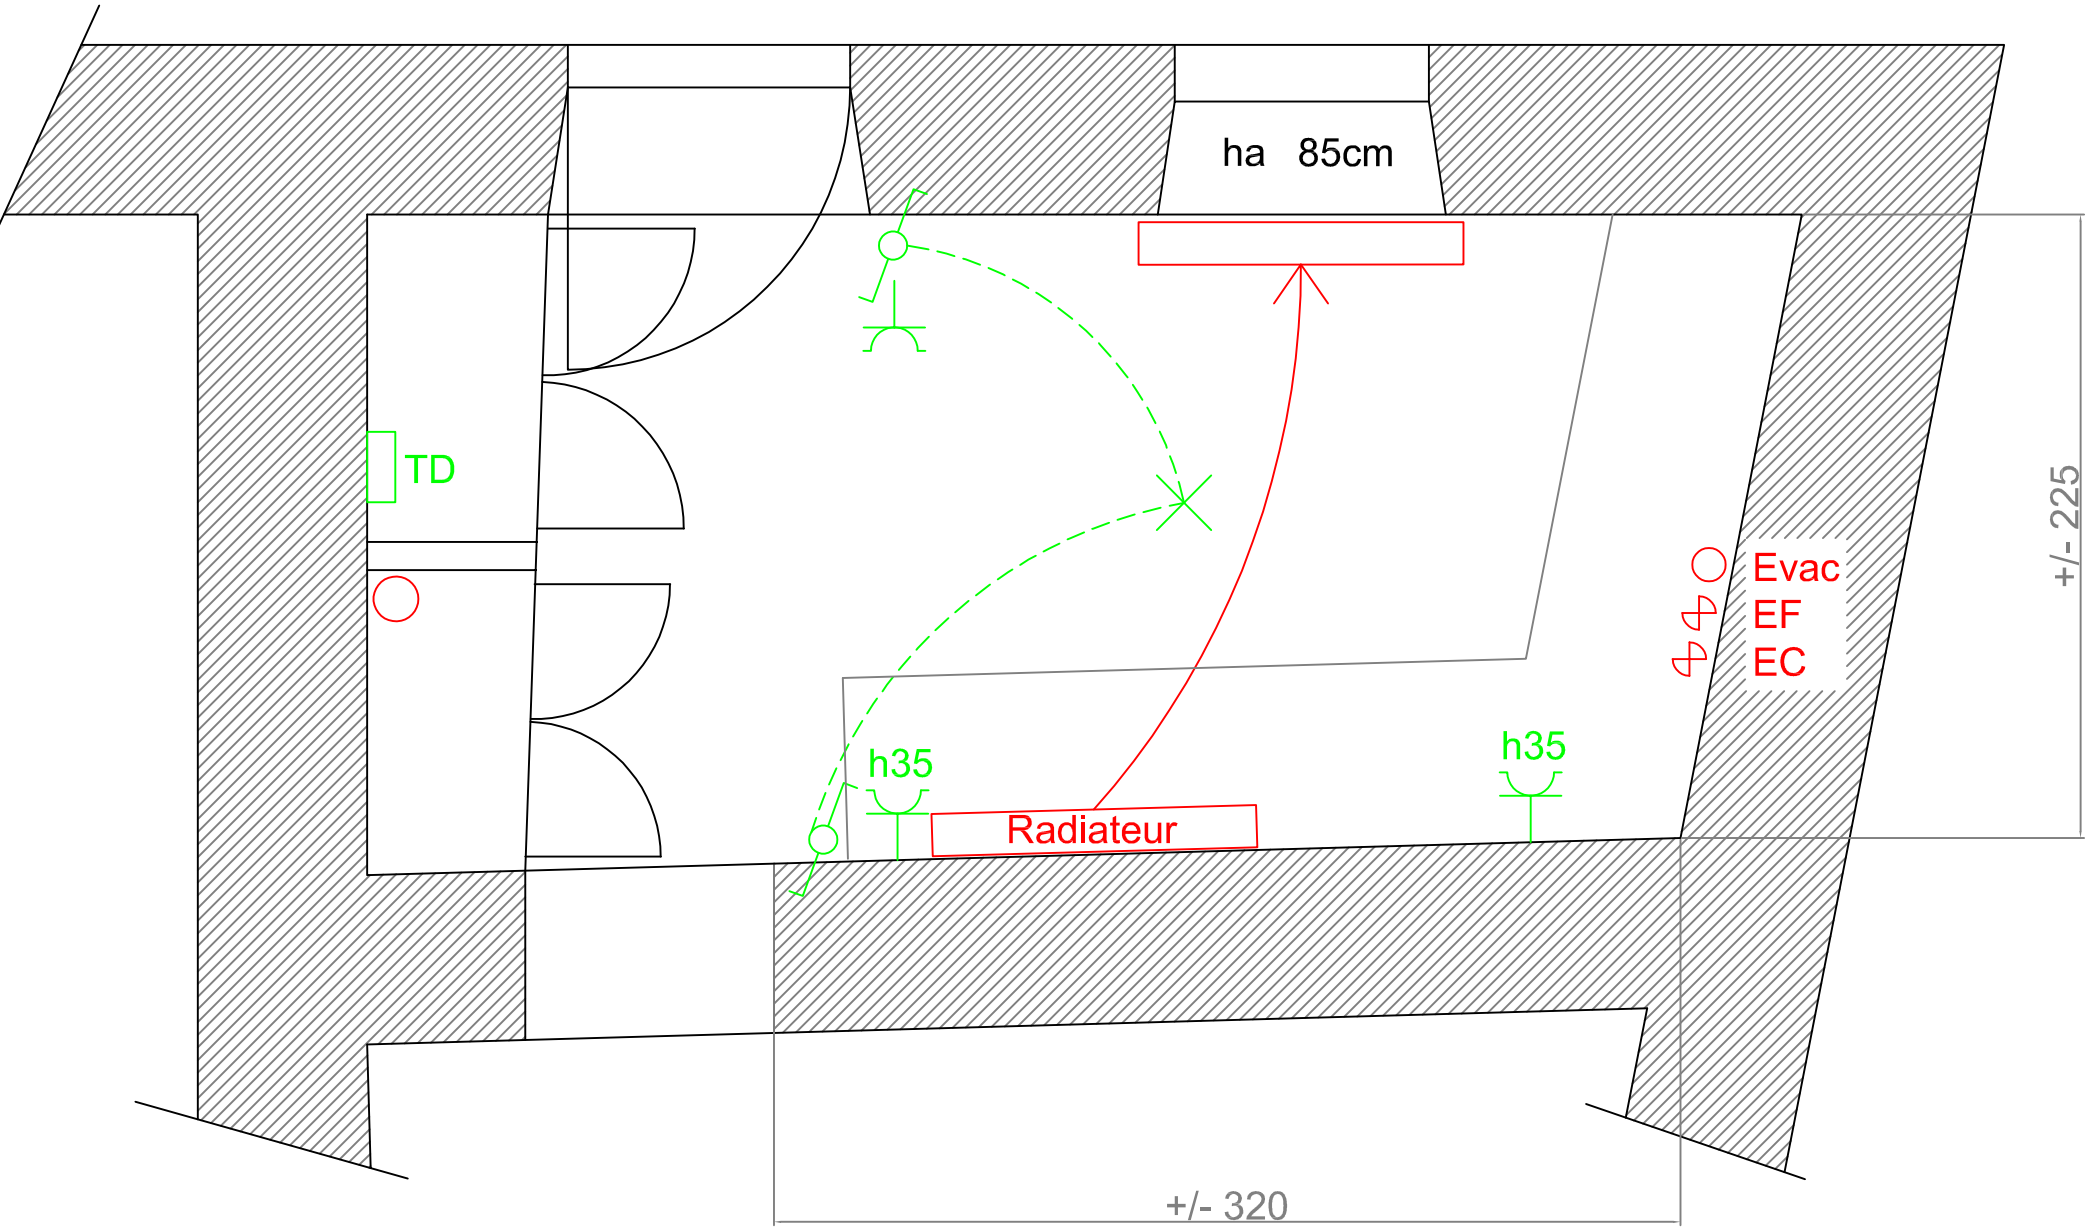
ha 85cm
TD
Evac
EF
EC
h35
h35
Radiateur
+/- 225
+/- 320