

RECUEIL DES DELIBERATIONS
de FORCALQUEIR
2 oct. 2013
MAYORAL JOUIS FORCALQUEIR

Alpes de Haute-Provence
Commune de SIMIANE-LA-ROTONDE

• **CARTE COMMUNALE** •
REVISION


Documents graphiques
SECTEURS CONSTRUCTIBLES

2

Proposé par F. BROILLIARD et I. GUÉRIN, Architectes-Urbanistes, 153 Avenue du Moulin Neuf 04100 MANOSQUE

ÉVOLUTION DU DOCUMENT



Elaboration prescrite par Délibération du
Conseil Municipal du 29.06.2001
Approuvée par Délibération du Conseil
Municipal du 11.02.2005
Révision prescrite par Délibération du
Conseil Municipal du 16.10.2009

 

Vu, pour être annexé à la
délibération du Conseil Municipal
approuvant la révision de la carte
communale,
en date du 18/09/13





LE MAIRE
M. CASSAN

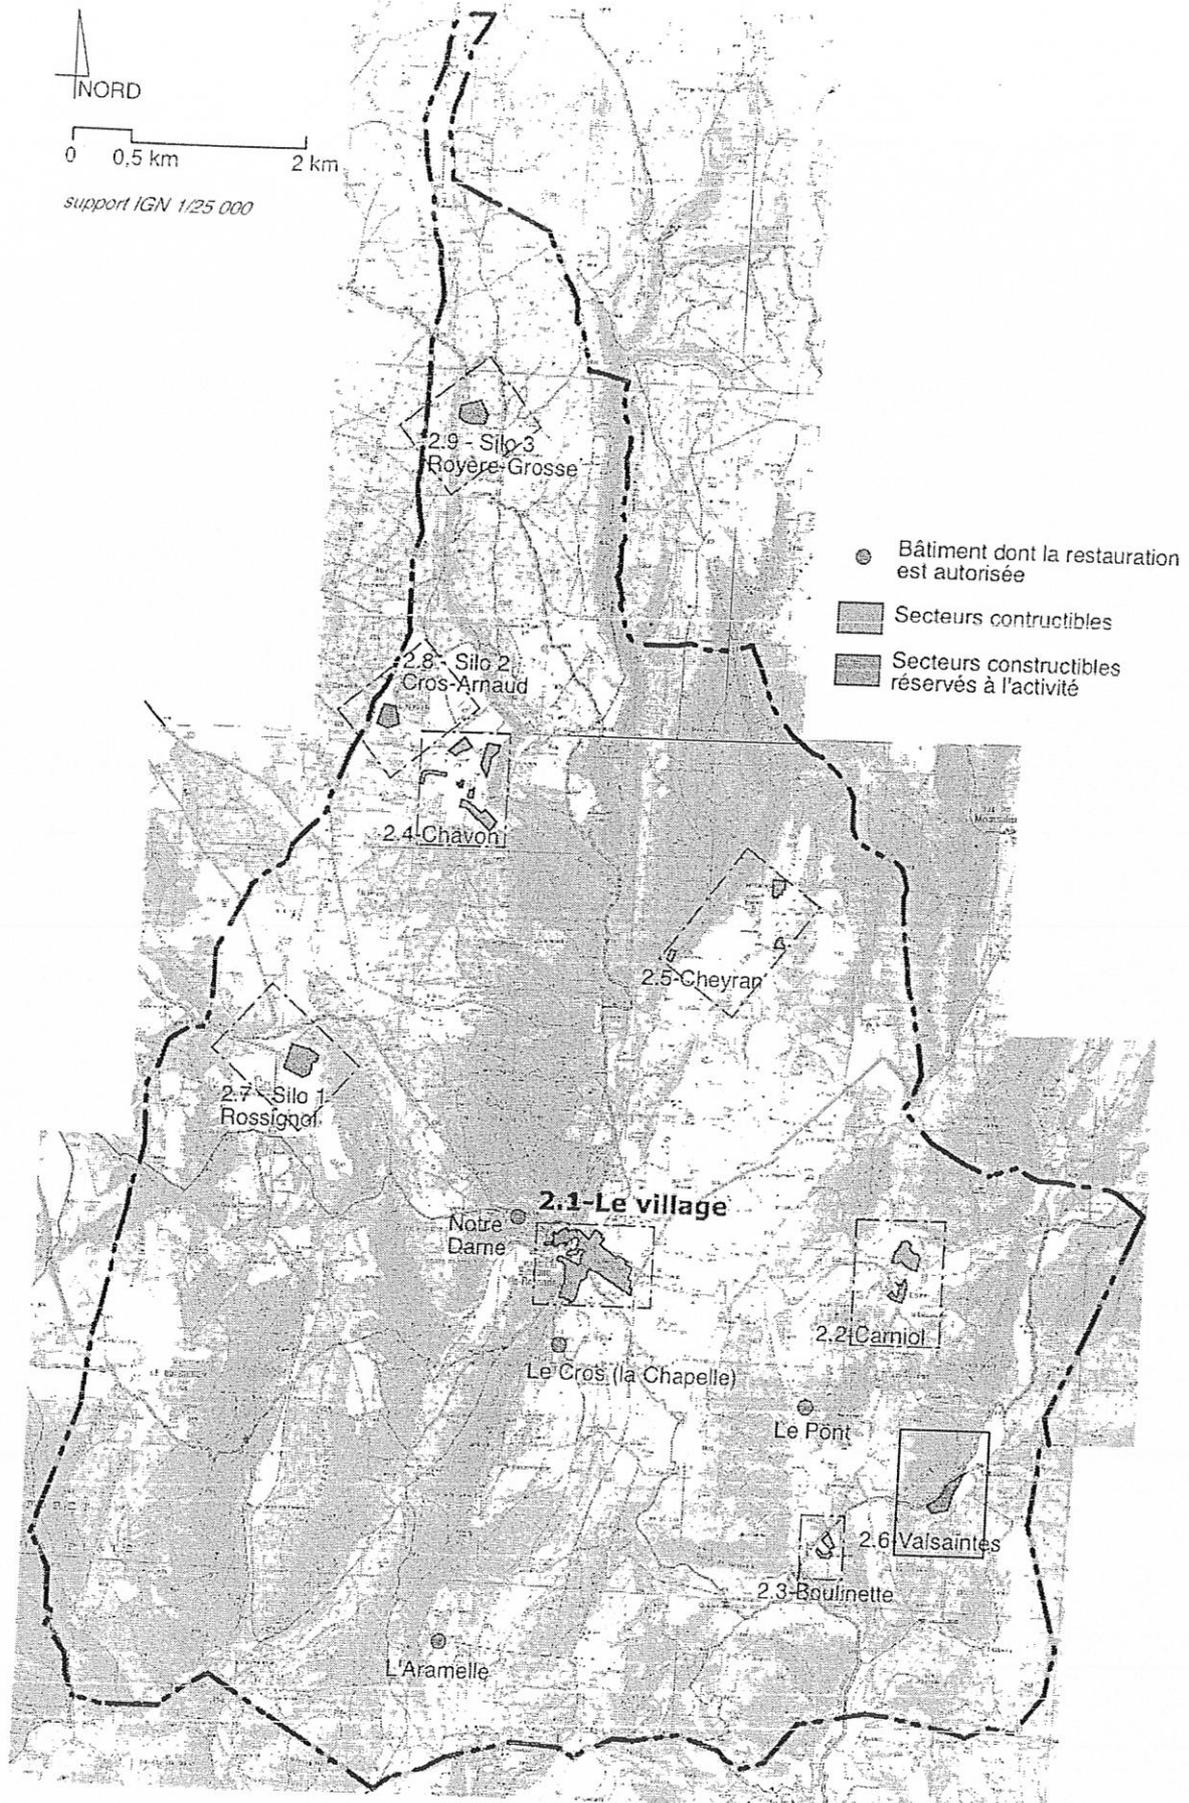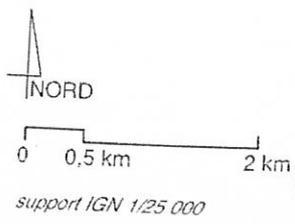

-  Bâtiment dont la restauration est autorisée
-  Secteurs constructibles
-  Secteurs constructibles réservés à l'activité

2 - REVISION DE LA CARTE COMMUNALE
Secteurs constructibles et restaurations autorisées (L 111-3 du Code de l'Urbanisme)

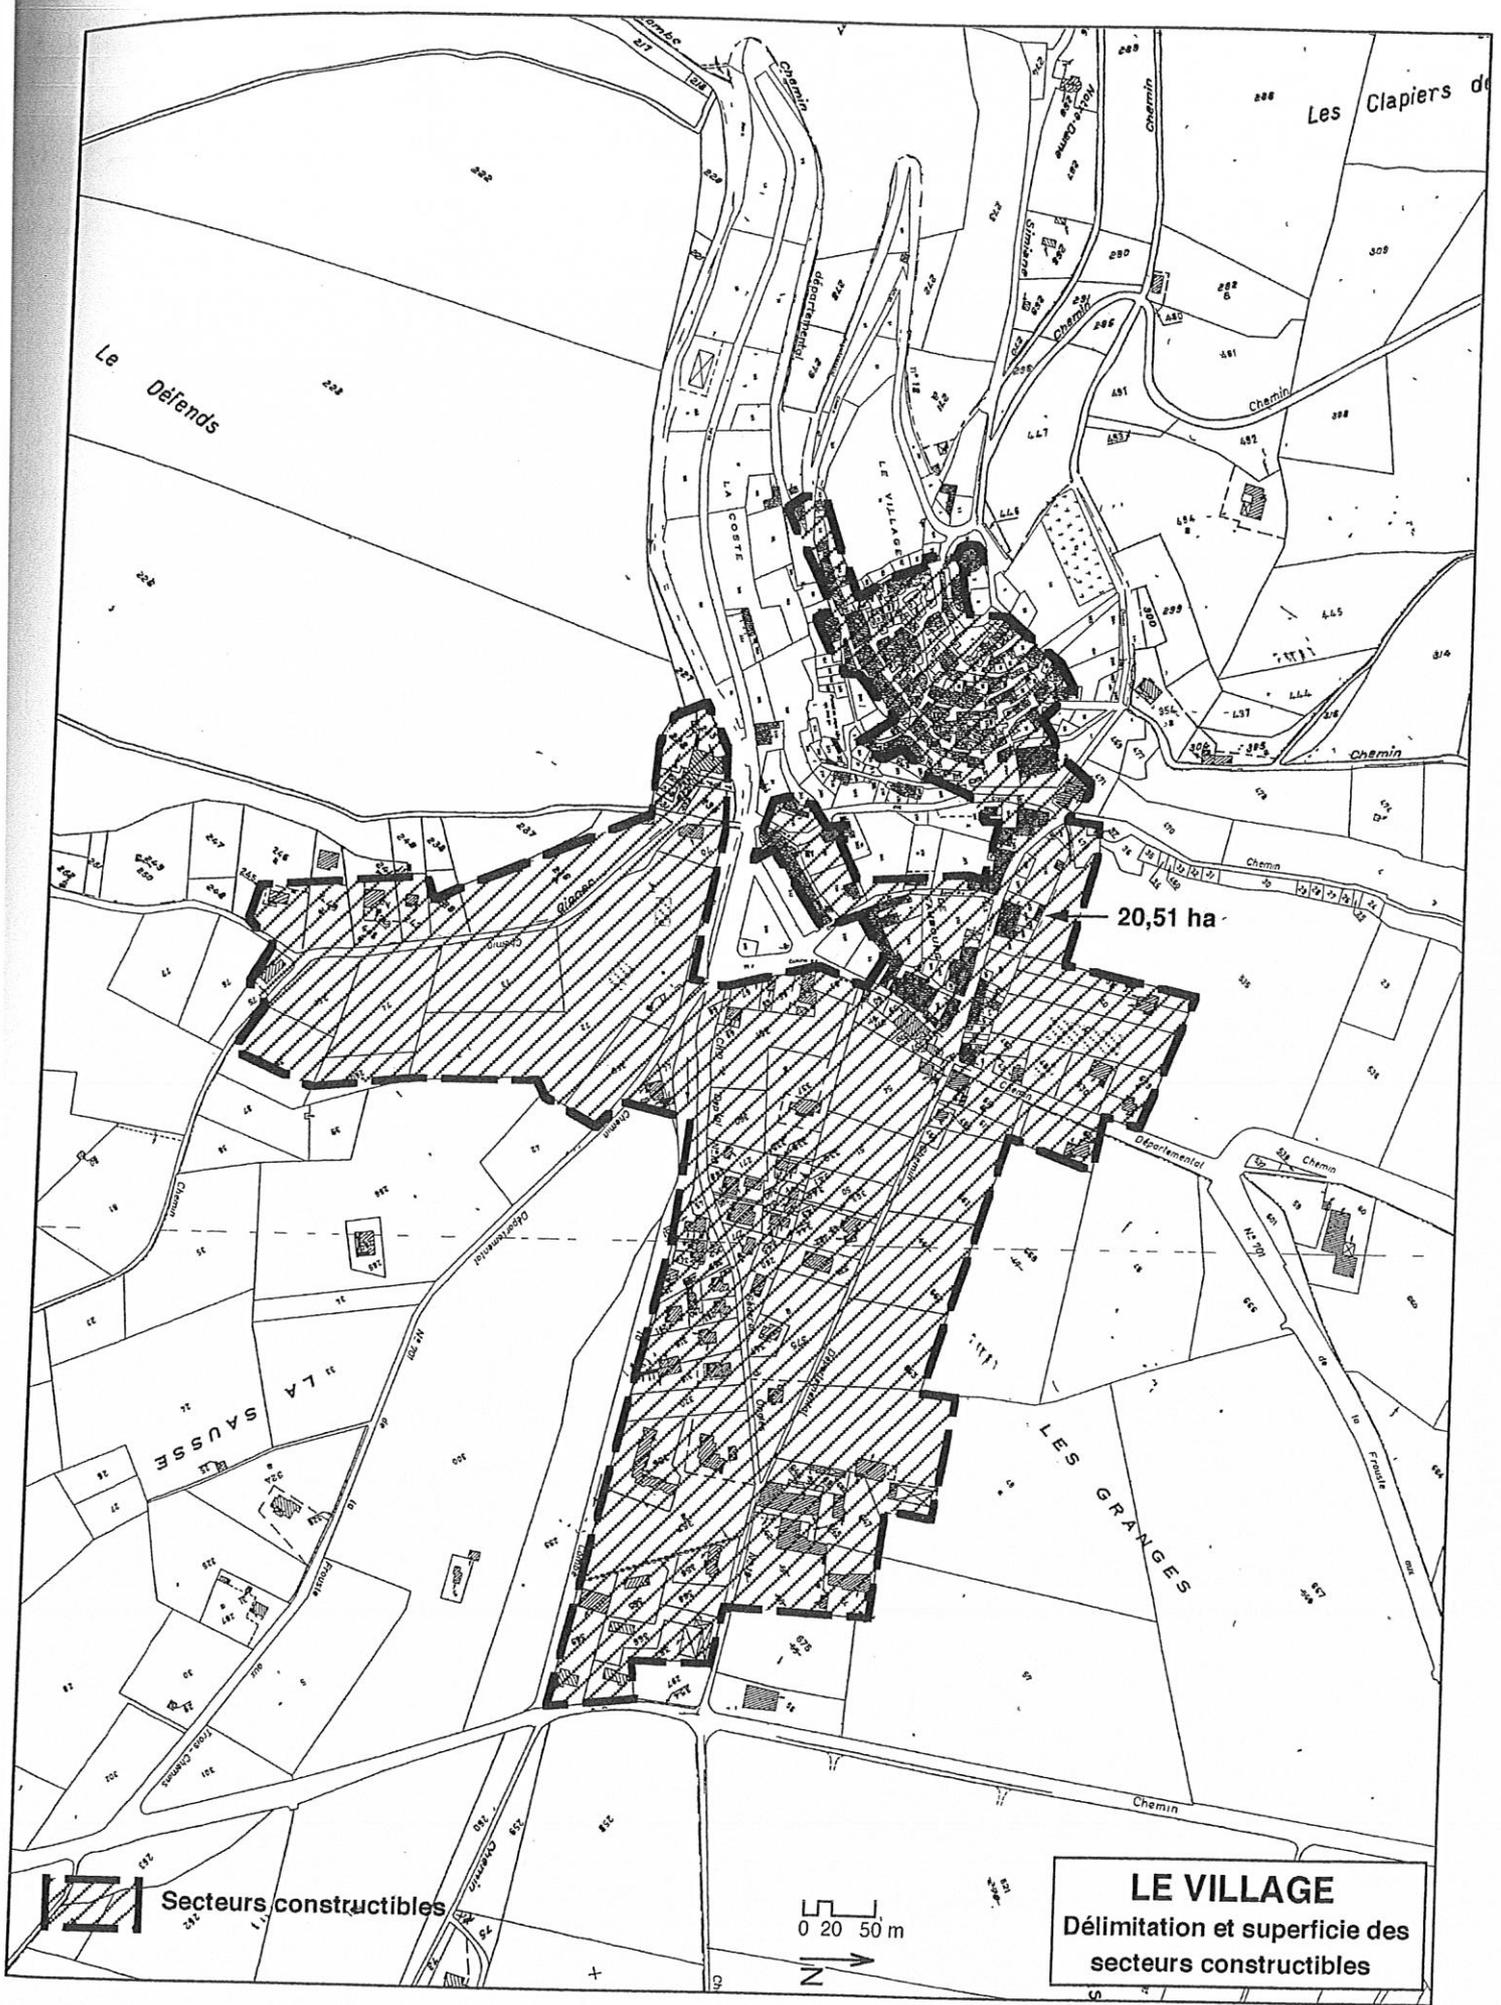

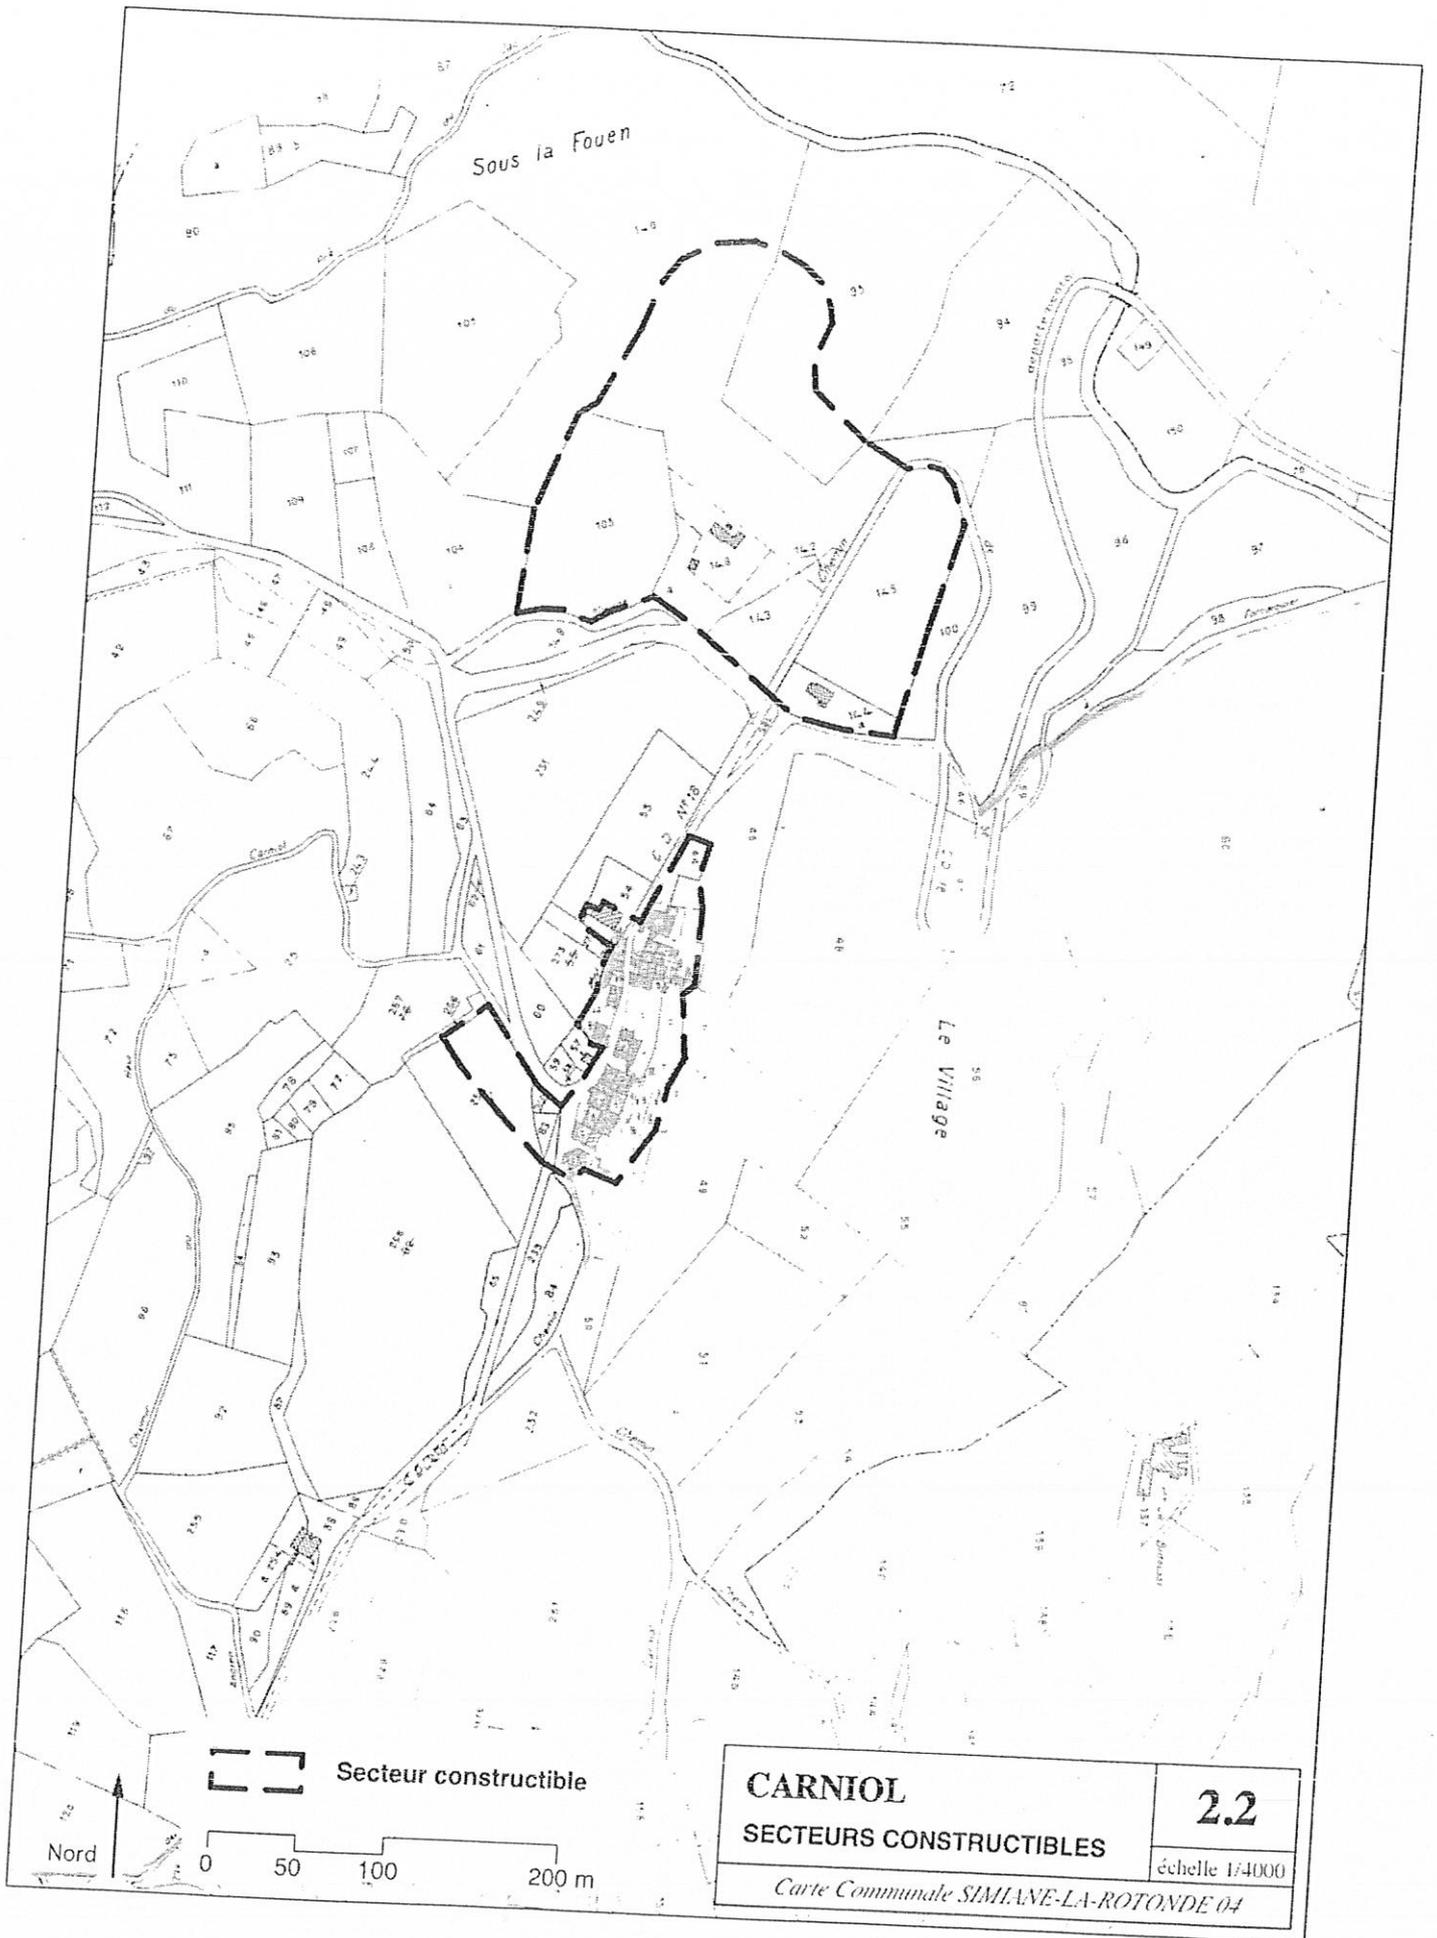


Sous la Fouen

Le Village

 Secteur constructible

Nord

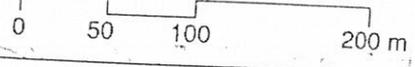


CARNIOL

SECTEURS CONSTRUCTIBLES


2.2

échelle 1/4000


Carte Commune SIMIANE-LA-ROTONDE 04

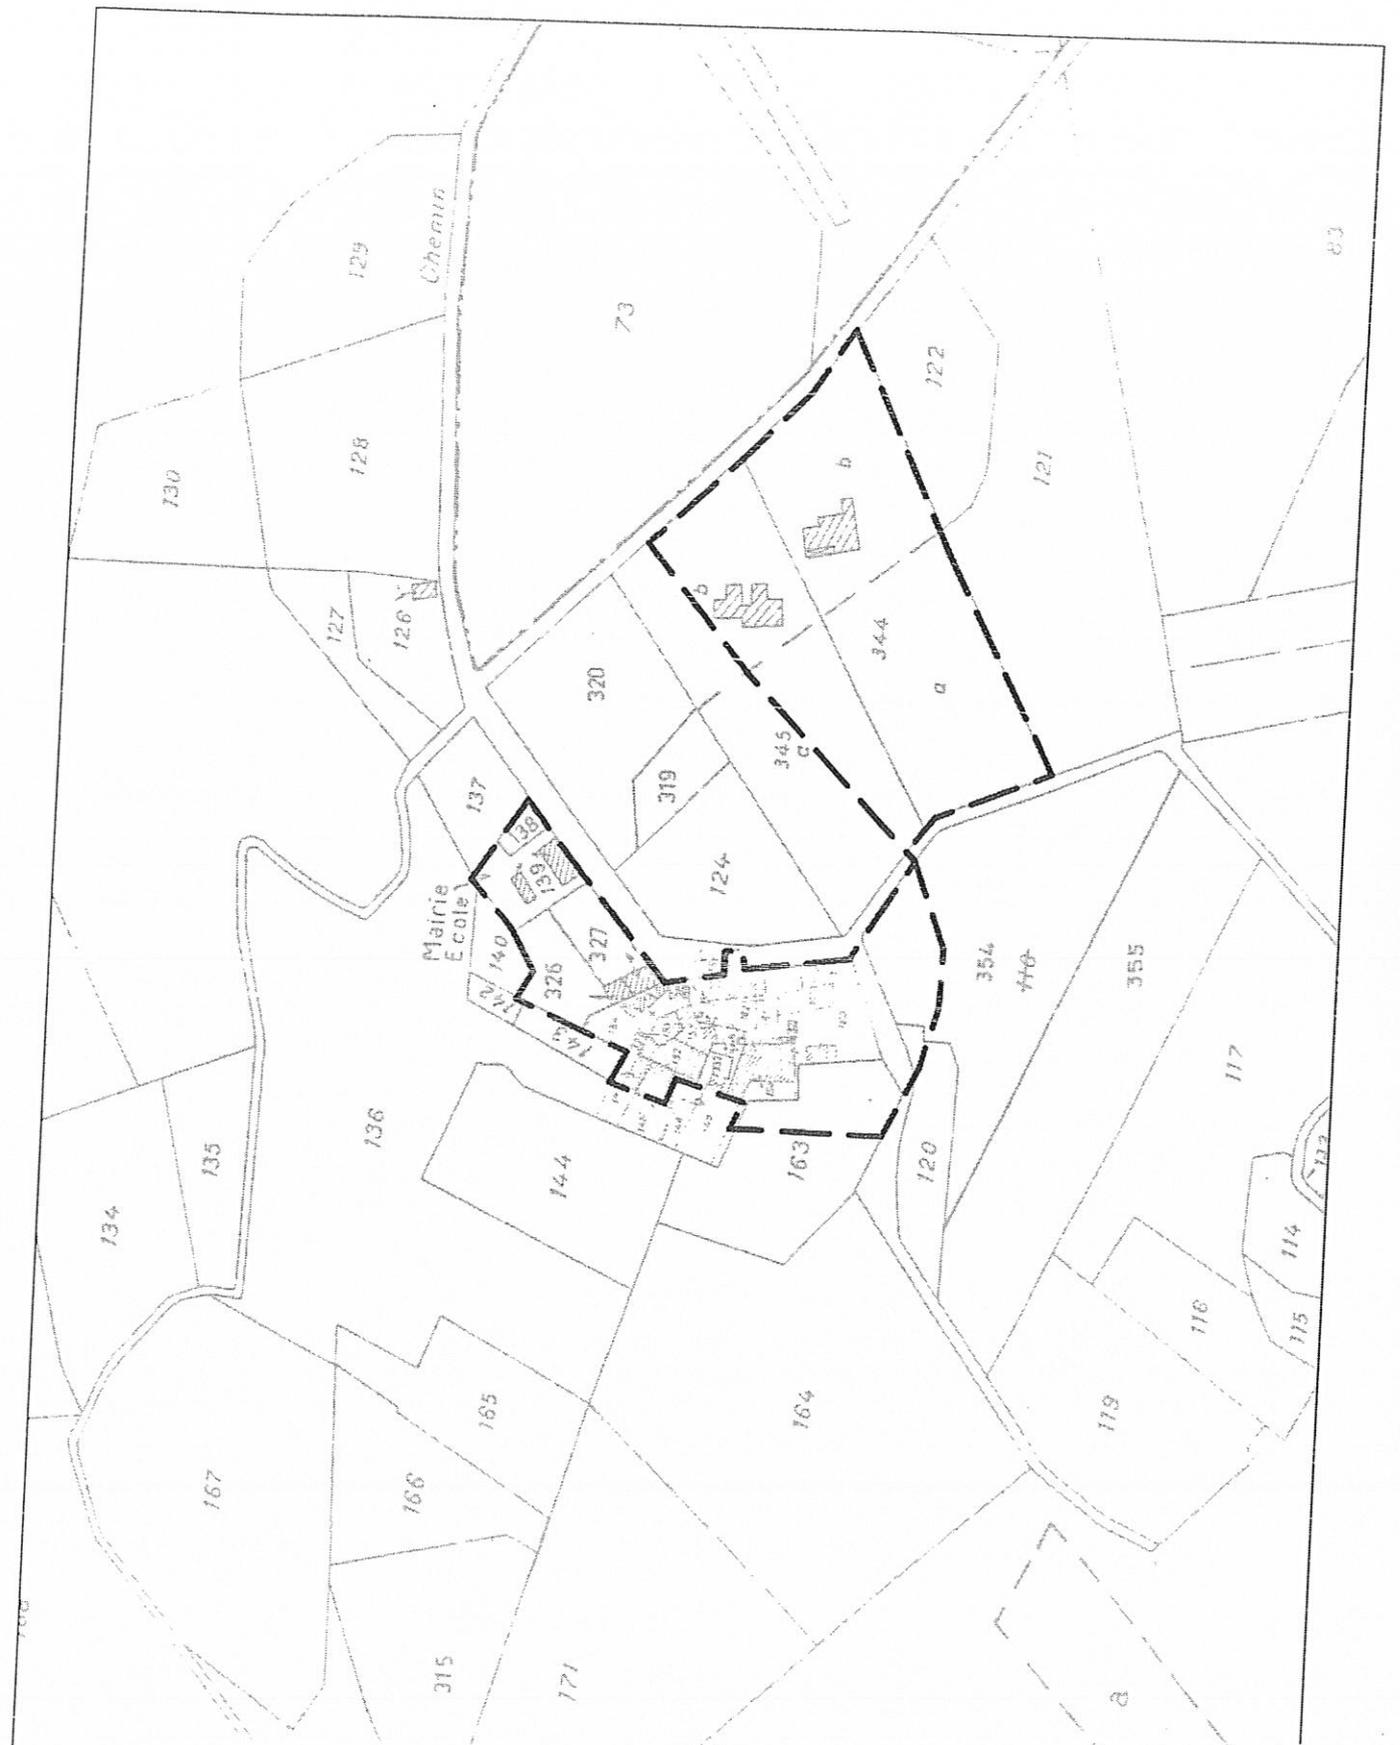

Nord

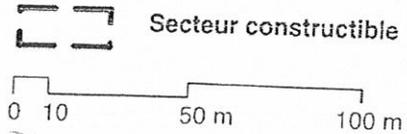

BOULINETTE SECTEURS CONSTRUCTIBLES	2.3
	échelle 1/2000
Carte Commune SIMIANE-LA-ROTONDE 04	

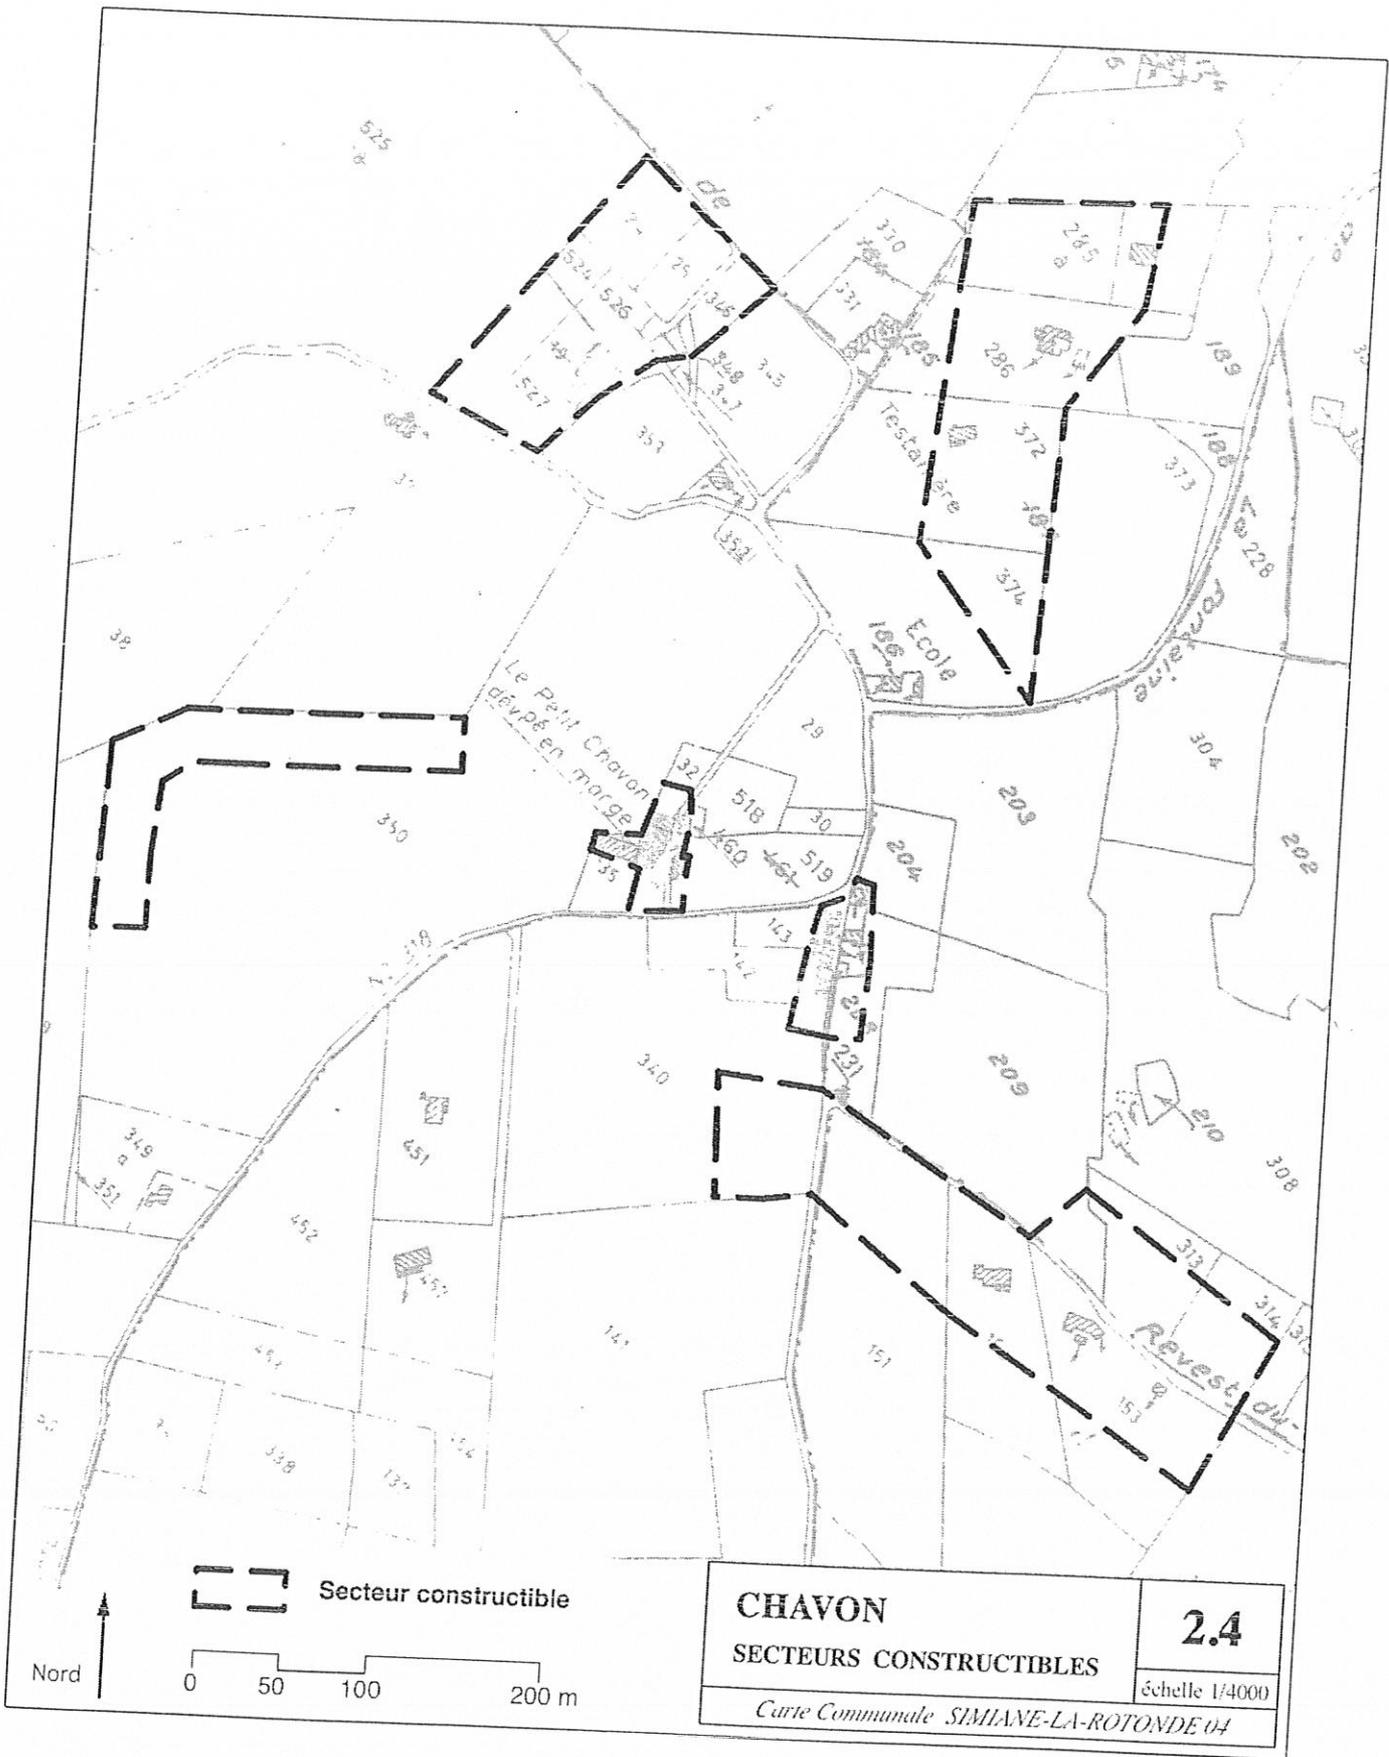


CHAVON

SECTEURS CONSTRUCTIBLES

2.4

Échelle 1/4000

Carte Communale SIMIANE-LA-ROTONDE 04

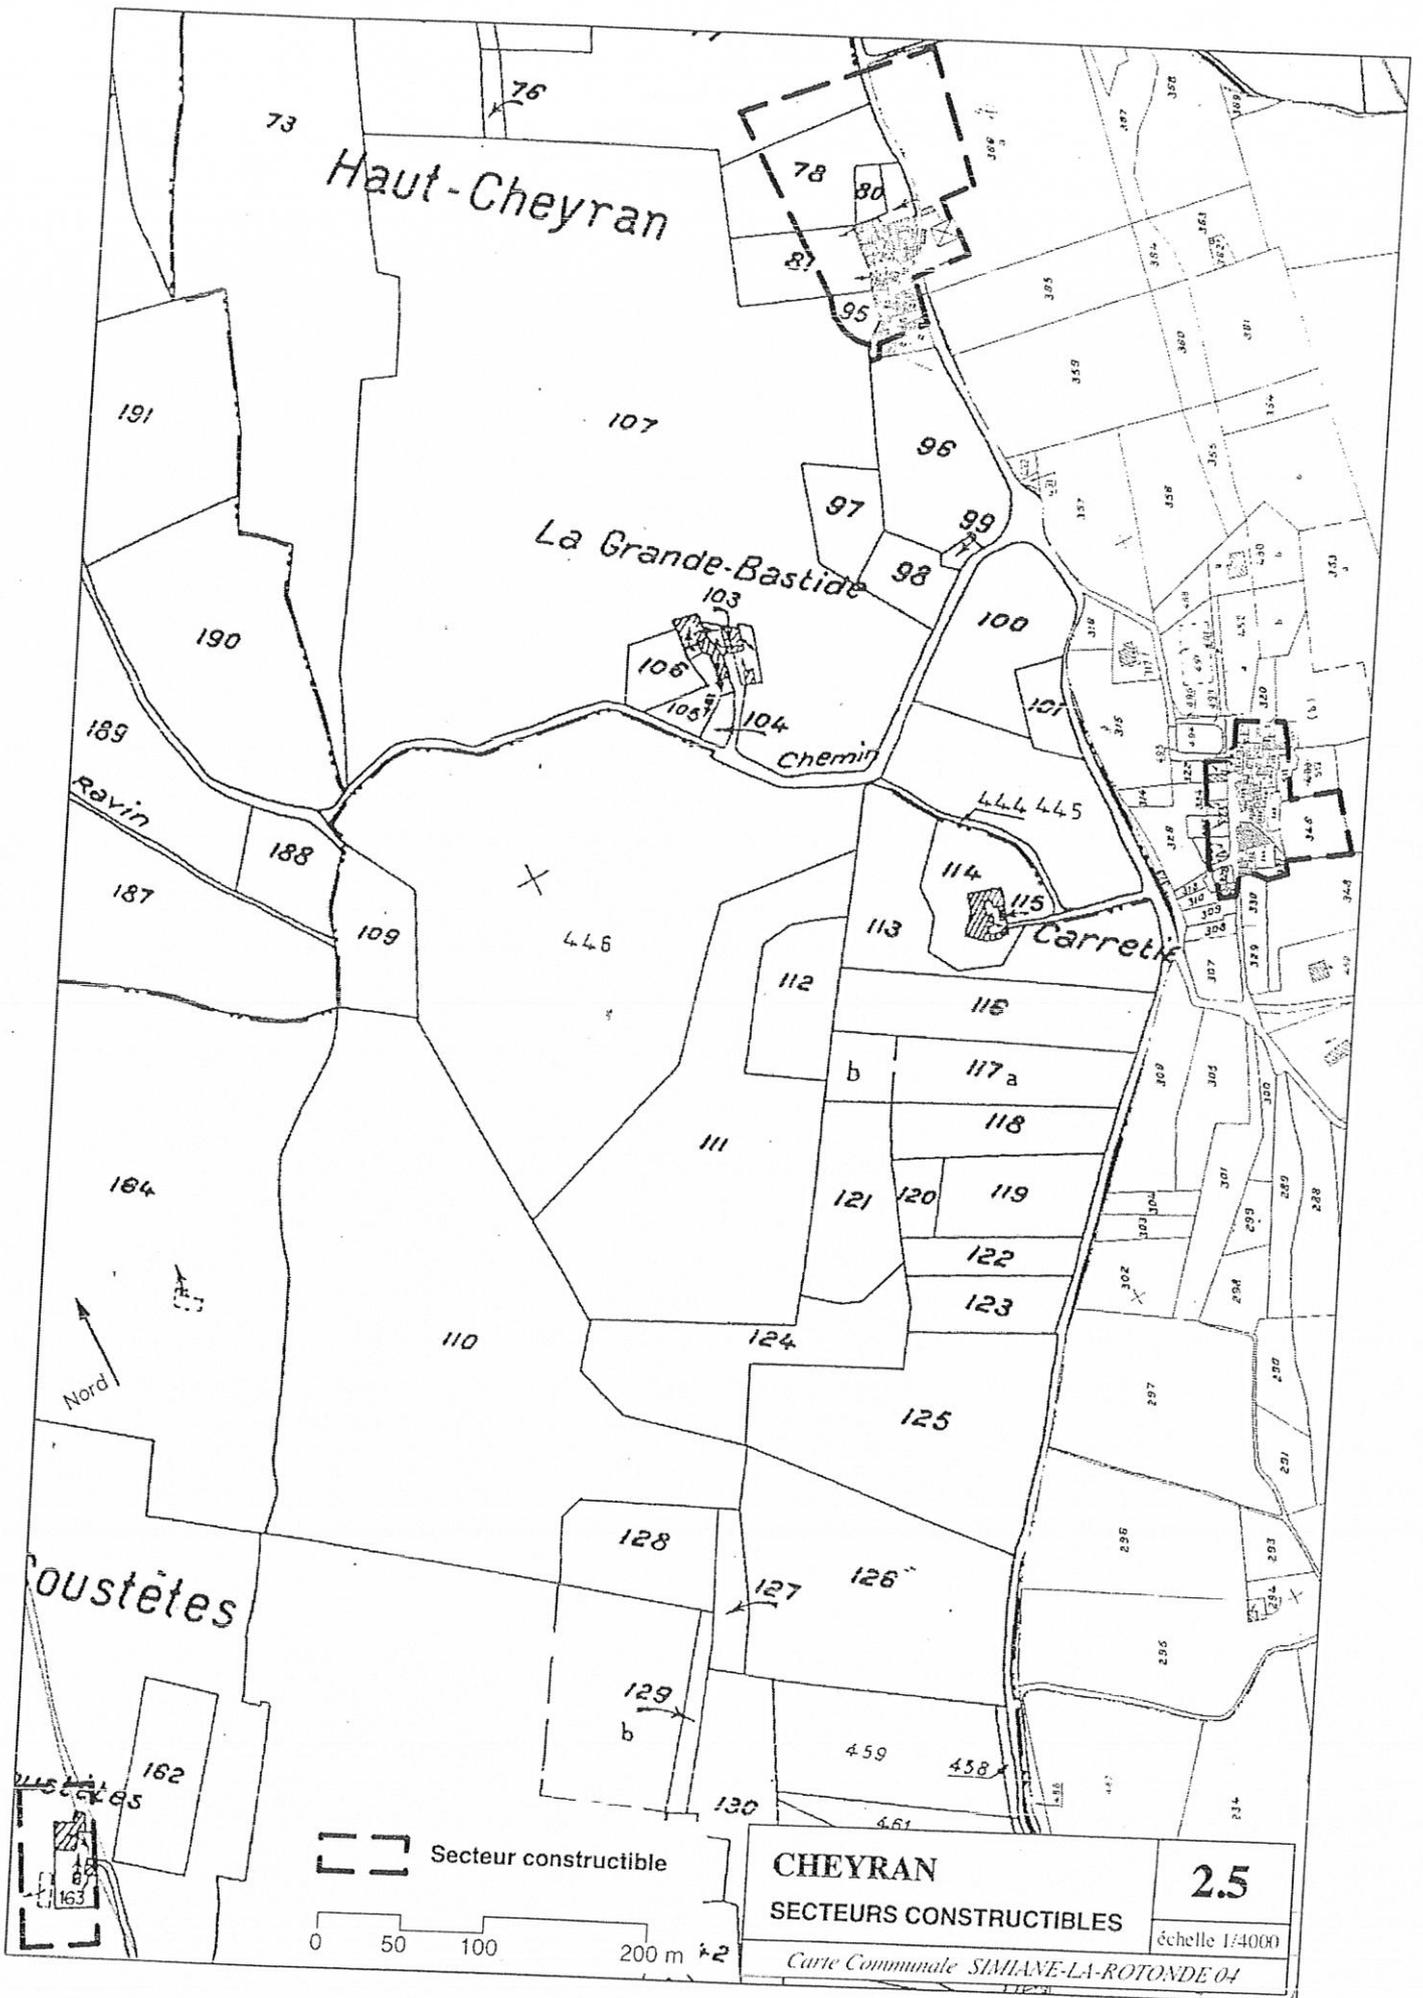

Secteur constructible

0 50 100 200 m

CHEYRAN

SECTEURS CONSTRUCTIBLES

2.5

échelle 1/4000



Carte Communale SIMIANE-LA-ROTONDE 04




**VALSAINTES
Camping du Château**

**SECTEUR CONSTRUCTIBLE
RESERVE A DES ACTIVITES**


2.6
échelle 1/4000

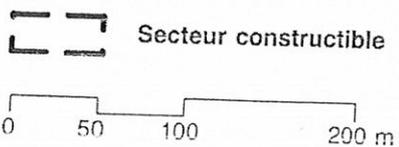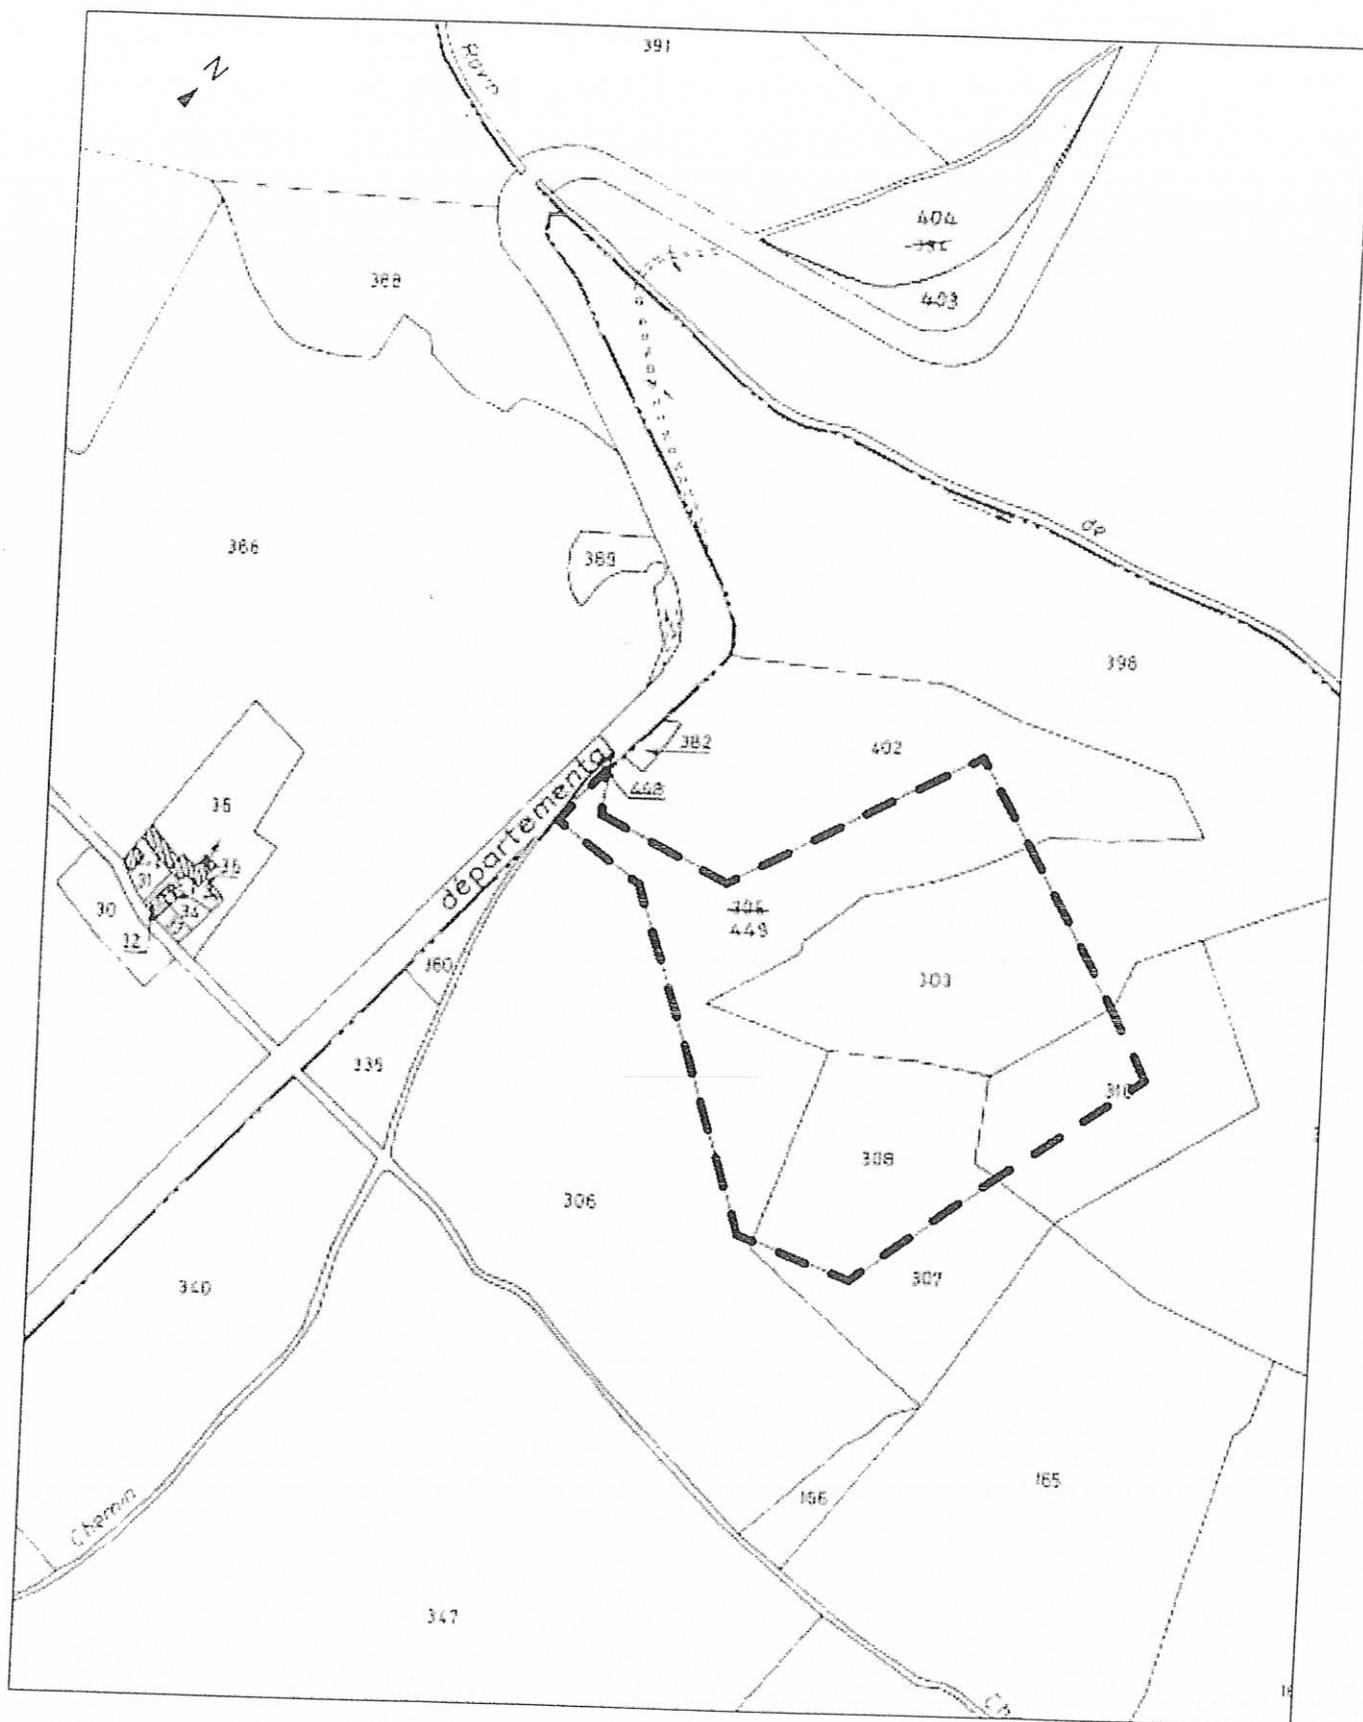



COMBE DU ROSSIGNOL		2.7
Silo 1		
SECTEUR CONSTRUCTIBLE		échelle 1/4000
RESERVE A DES ACTIVITES		
Carte Commune SIMIANE-LA-ROTONDE 04		

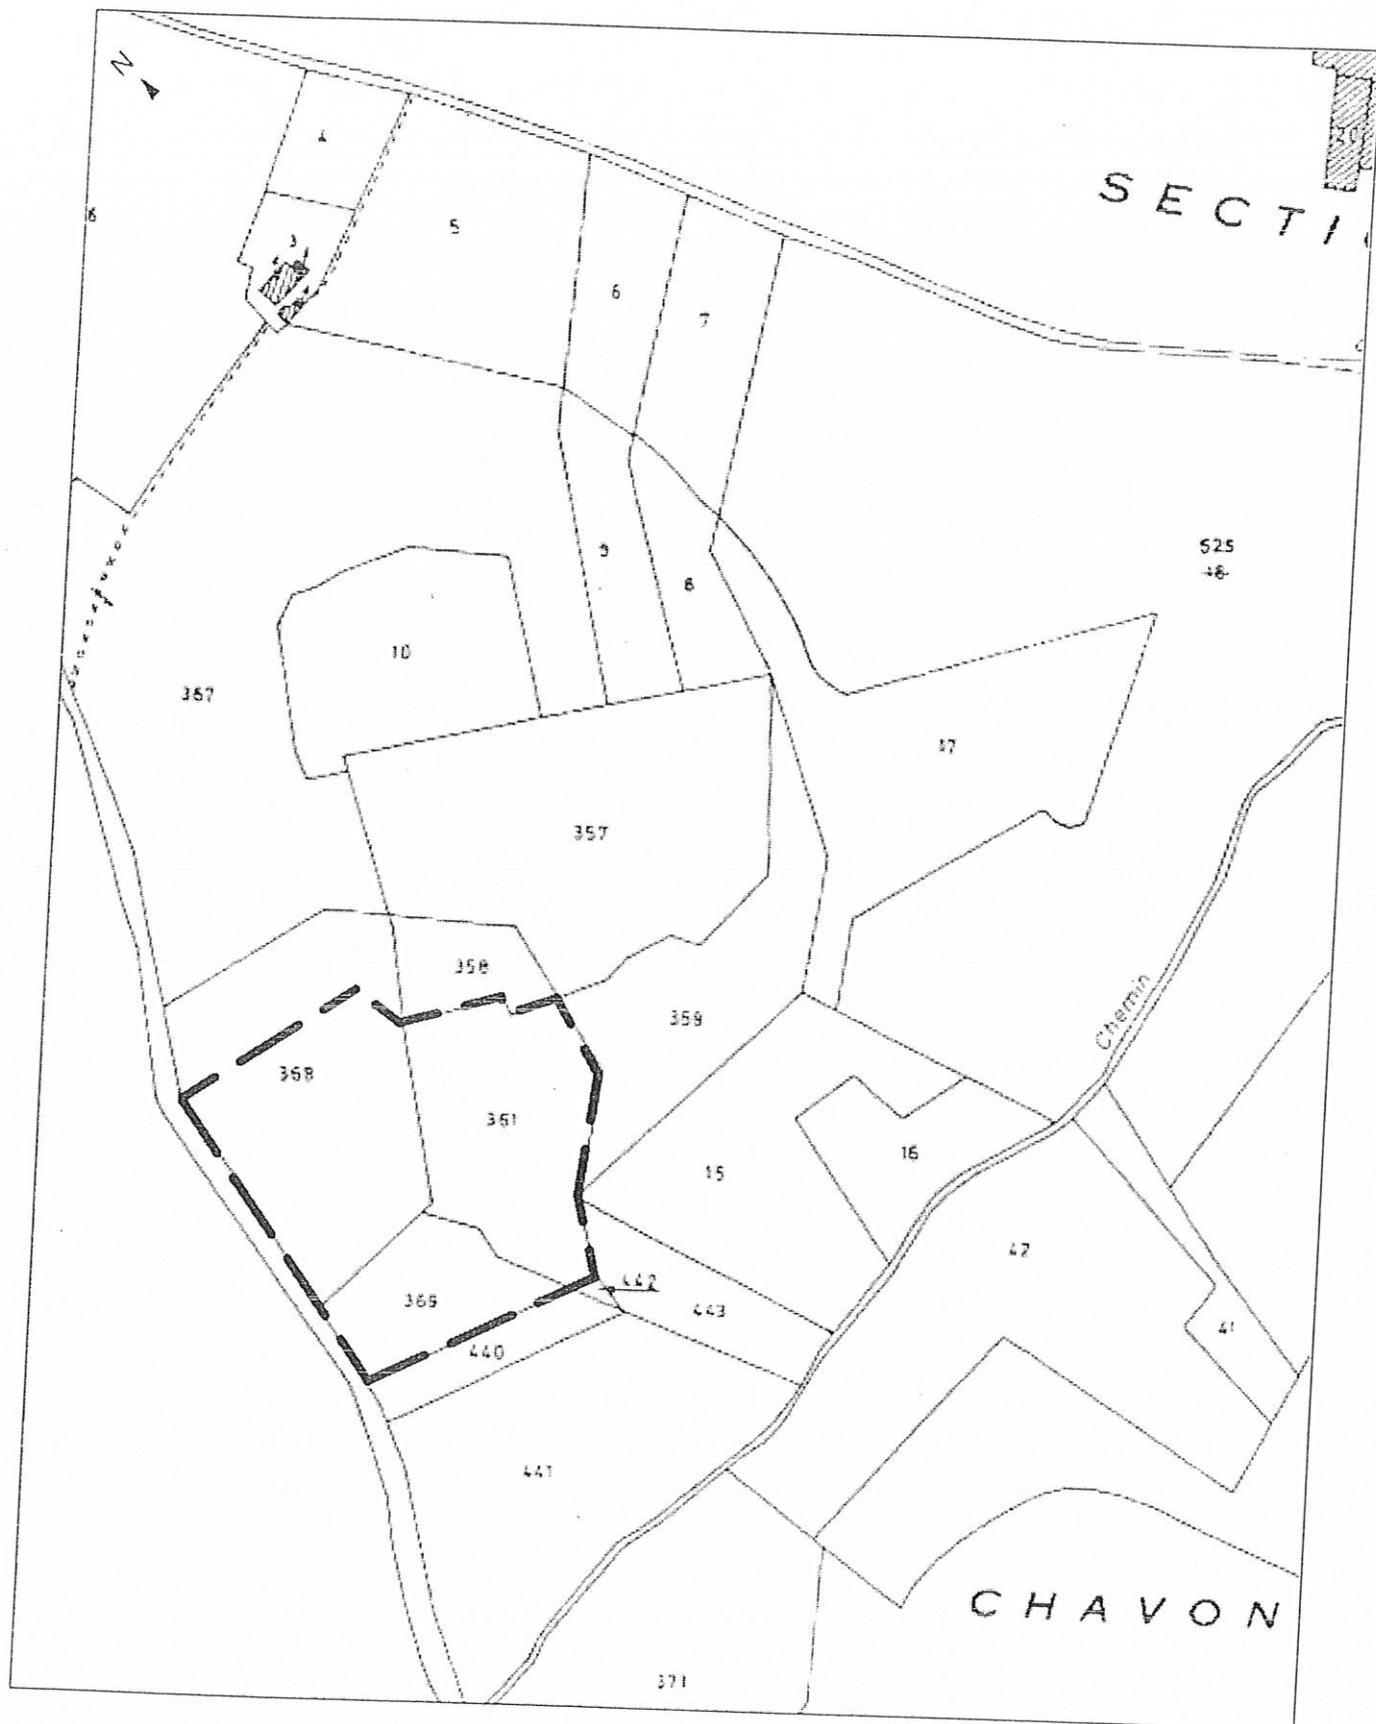

 Secteur constructible

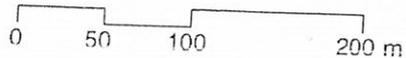

CROS-ARNAUD		2.8
Silo 2		
SECTEUR CONSTRUCTIBLE		échelle 1/4000
RESERVE A DES ACTIVITES		
Carte Communale SIMIANE-LA-ROTONDE 04		

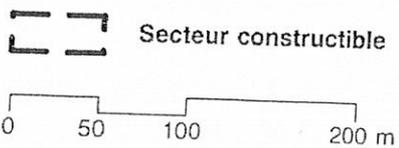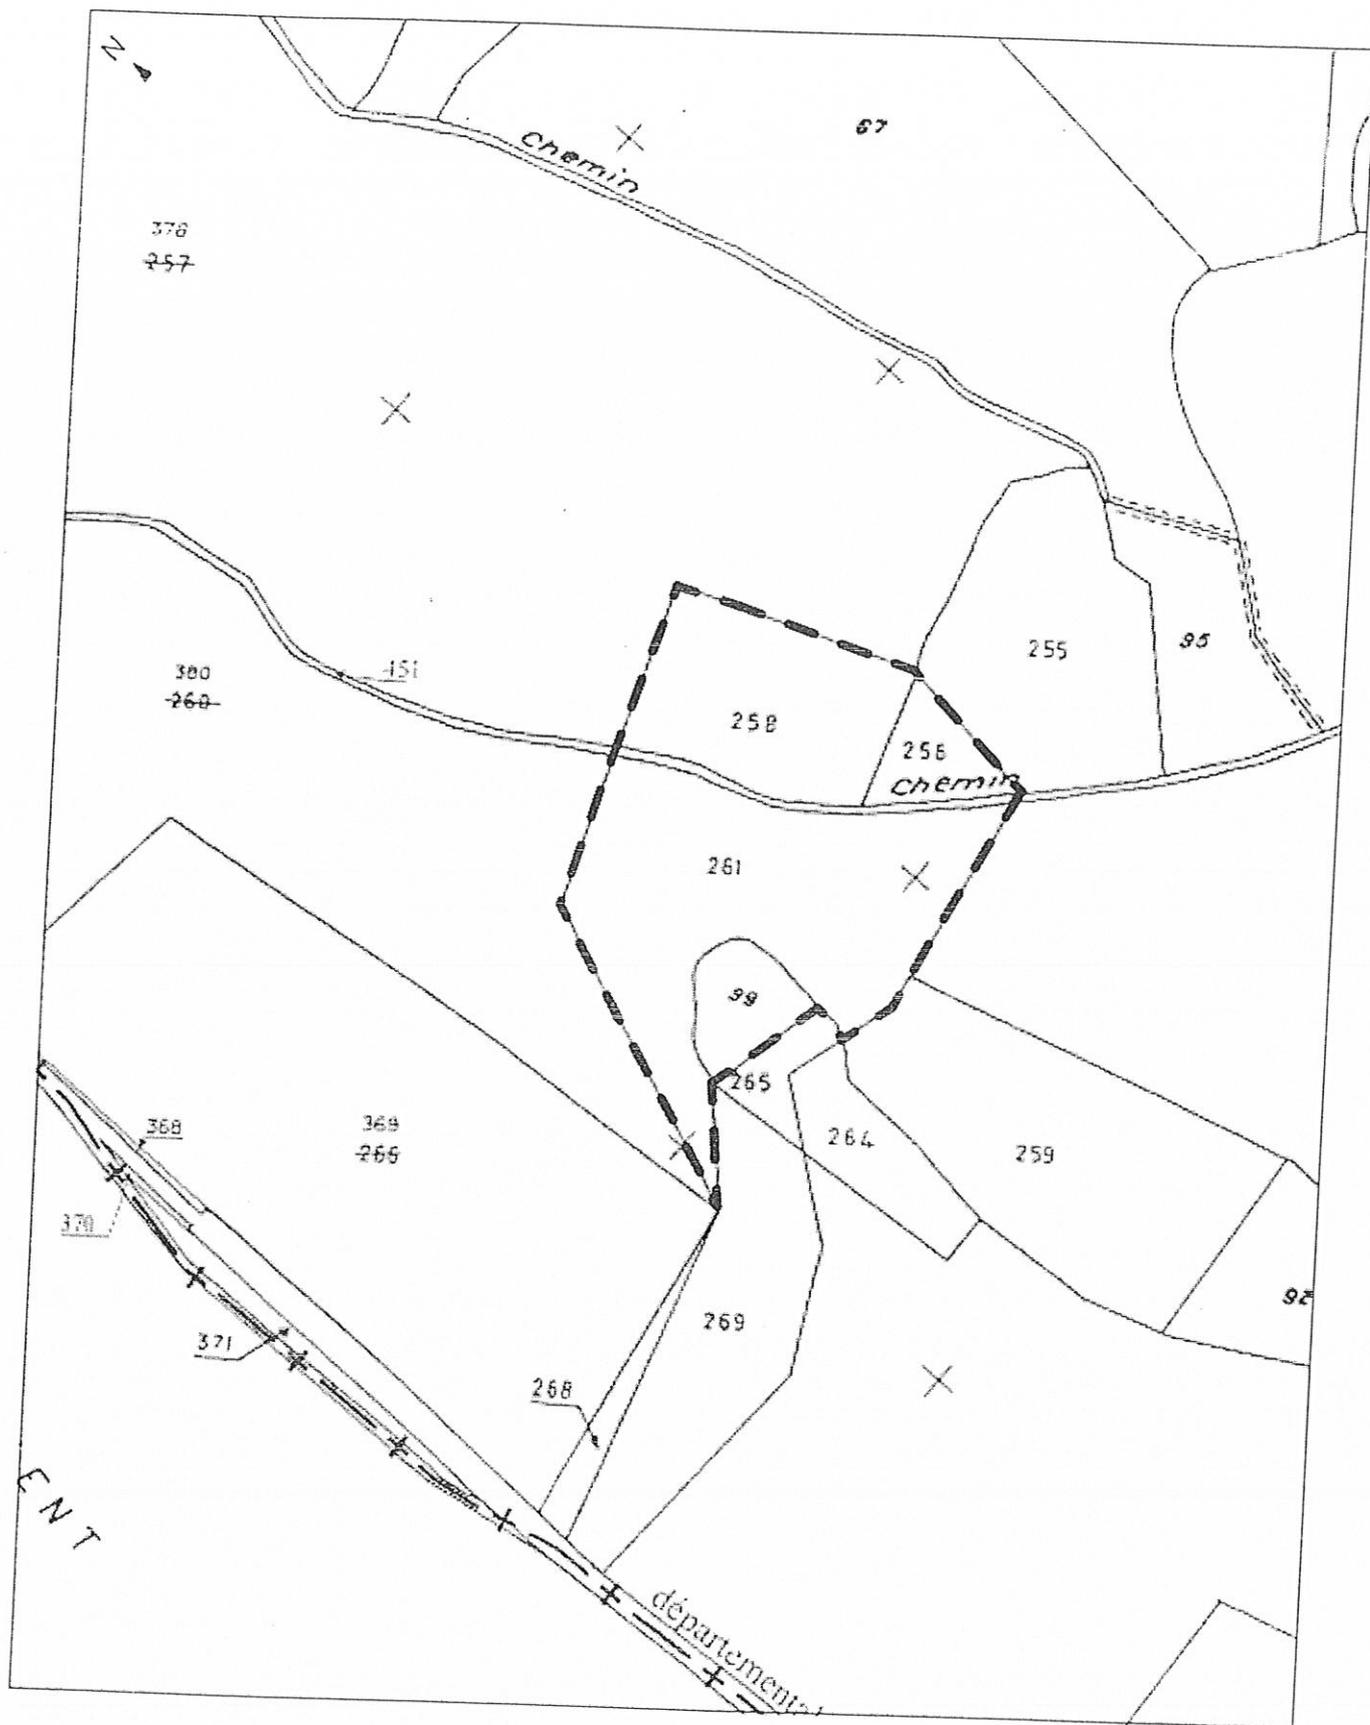

 Secteur constructible

ROYERE-GROSSE
Silo 3

SECTEUR CONSTRUCTIBLE
RESERVE A DES ACTIVITES

2.9

échelle 1/4000

Carte Communele SIMIANE-LA-ROTONDE 04

Département :
ALPES DE HAUTE PROVENCE

Commune :
SIMIANE LA ROTONDE

Section : E
Feuille : 000 E 01

Échelle d'origine : 1/2000
Échelle d'édition : 1/2000

Date d'édition : 12/12/2012
(fuseau horaire de Paris)

Coordonnées en projection : RGF93CC44
©2012 Ministère de l'Économie et des
Finances


DIRECTION GÉNÉRALE DES FINANCES PUBLIQUES

EXTRAIT DU PLAN CADASTRAL INFORMATISÉ

Le plan visualisé sur cet extrait est géré
par le centre des impôts foncier suivant :
DIGNE LES BAINS
19 Bd Victor Hugo 04015
04015 DIGNE LES BAINS CEDEX
tél. 04-92-30-84-66 -fax 04-92-30-84-77
cdif.digne-les-bains@dgi.finances.gouv.fr

Cet extrait de plan vous est délivré par :

cadastre.gouv.fr

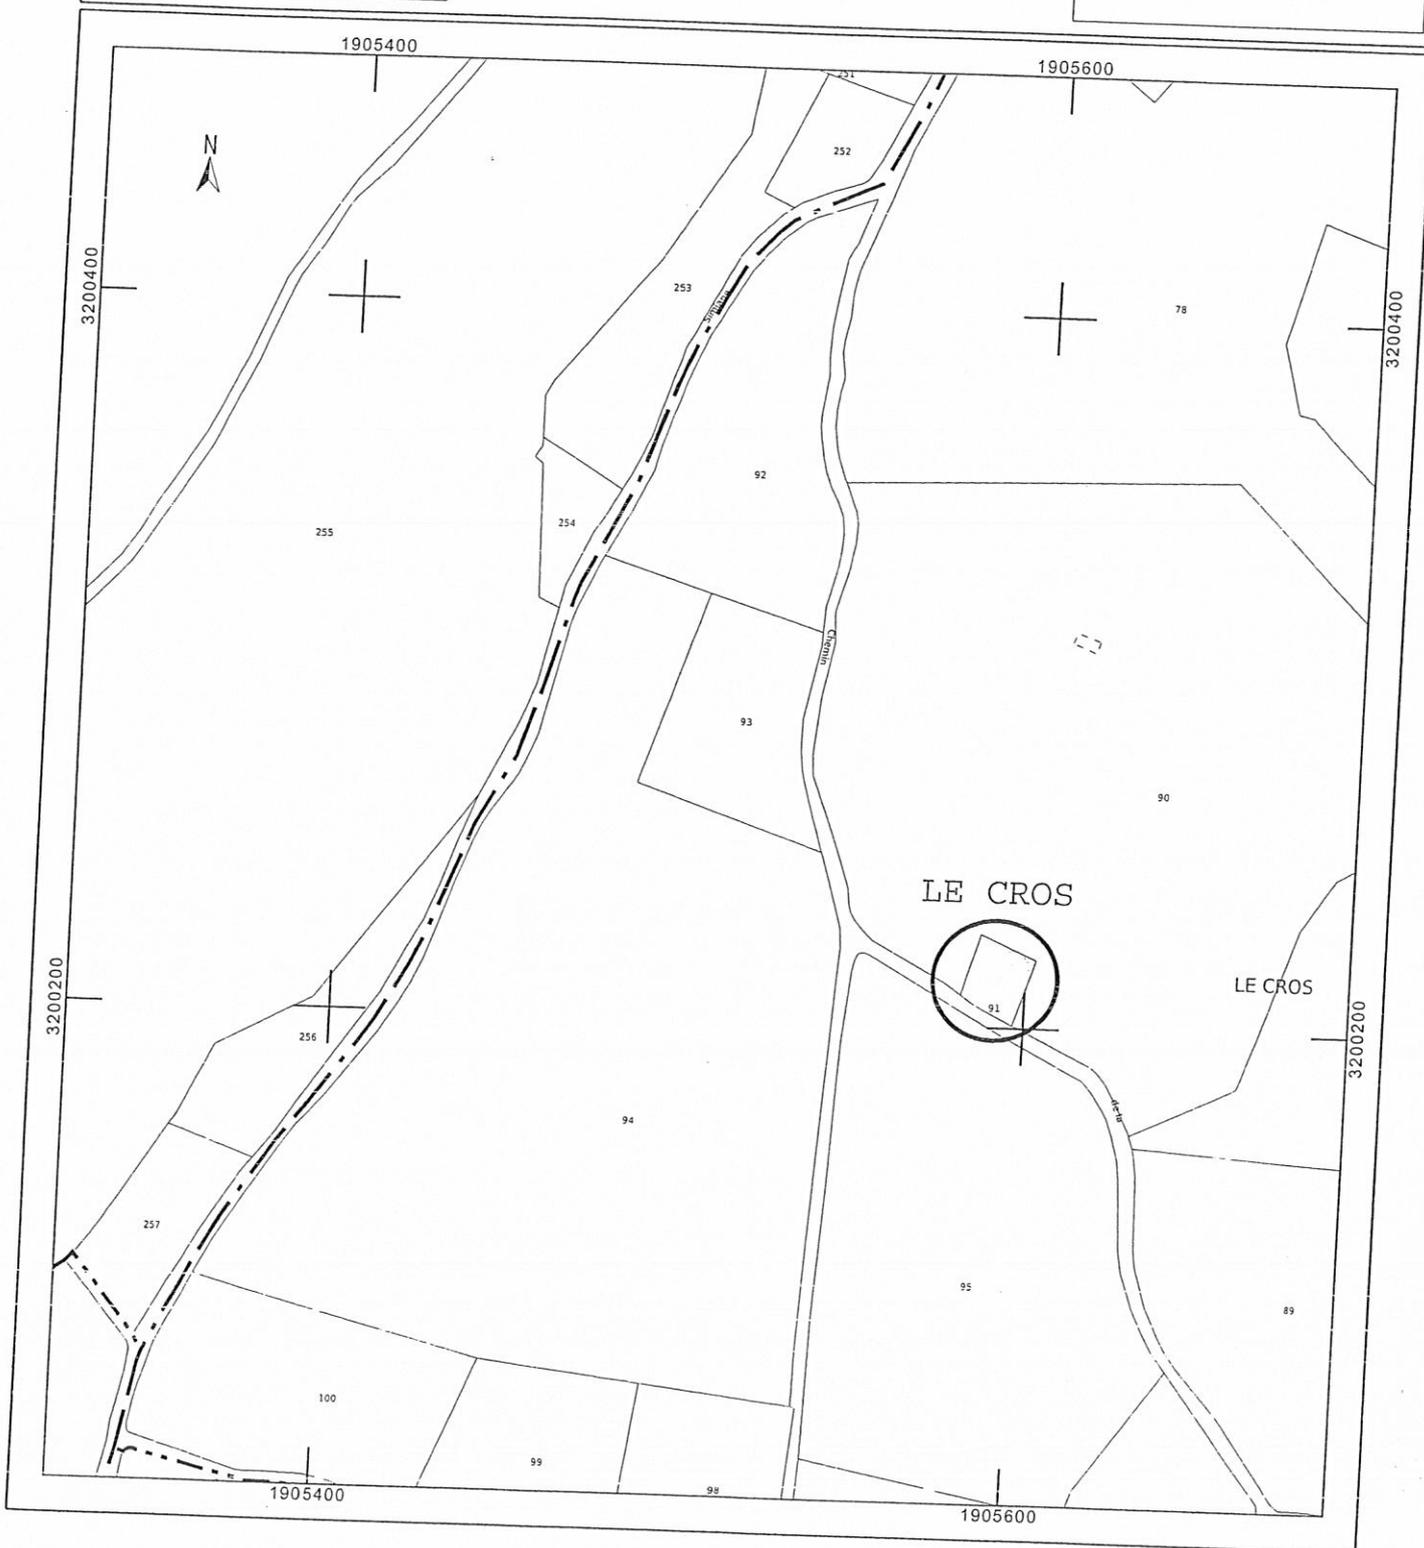

Département :
ALPES DE HAUTE PROVENCE

Commune :
SIMIANE LA ROTONDE

Section : F
Feuille : 000 F 03

Échelle d'origine : 1/4000
Échelle d'édition : 1/2000

Date d'édition : 12/12/2012
(fuseau horaire de Paris)

Coordonnées en projection : RGF93CC44
©2012 Ministère de l'Économie et des
Finances


DIRECTION GÉNÉRALE DES FINANCES PUBLIQUES

EXTRAIT DU PLAN CADASTRAL INFORMATISÉ

Le plan visualisé sur cet extrait est géré
par le centre des impôts foncier suivant :
DIGNE LES BAINS
19 Bd Victor Hugo 04015
04015 DIGNE LES BAINS CEDEX
tél. 04-92-30-84-66 -fax 04-92-30-84-77
cdif.digne-les-bains@dgi.finances.gouv.fr

Cet extrait de plan vous est délivré par :

cadastre.gouv.fr

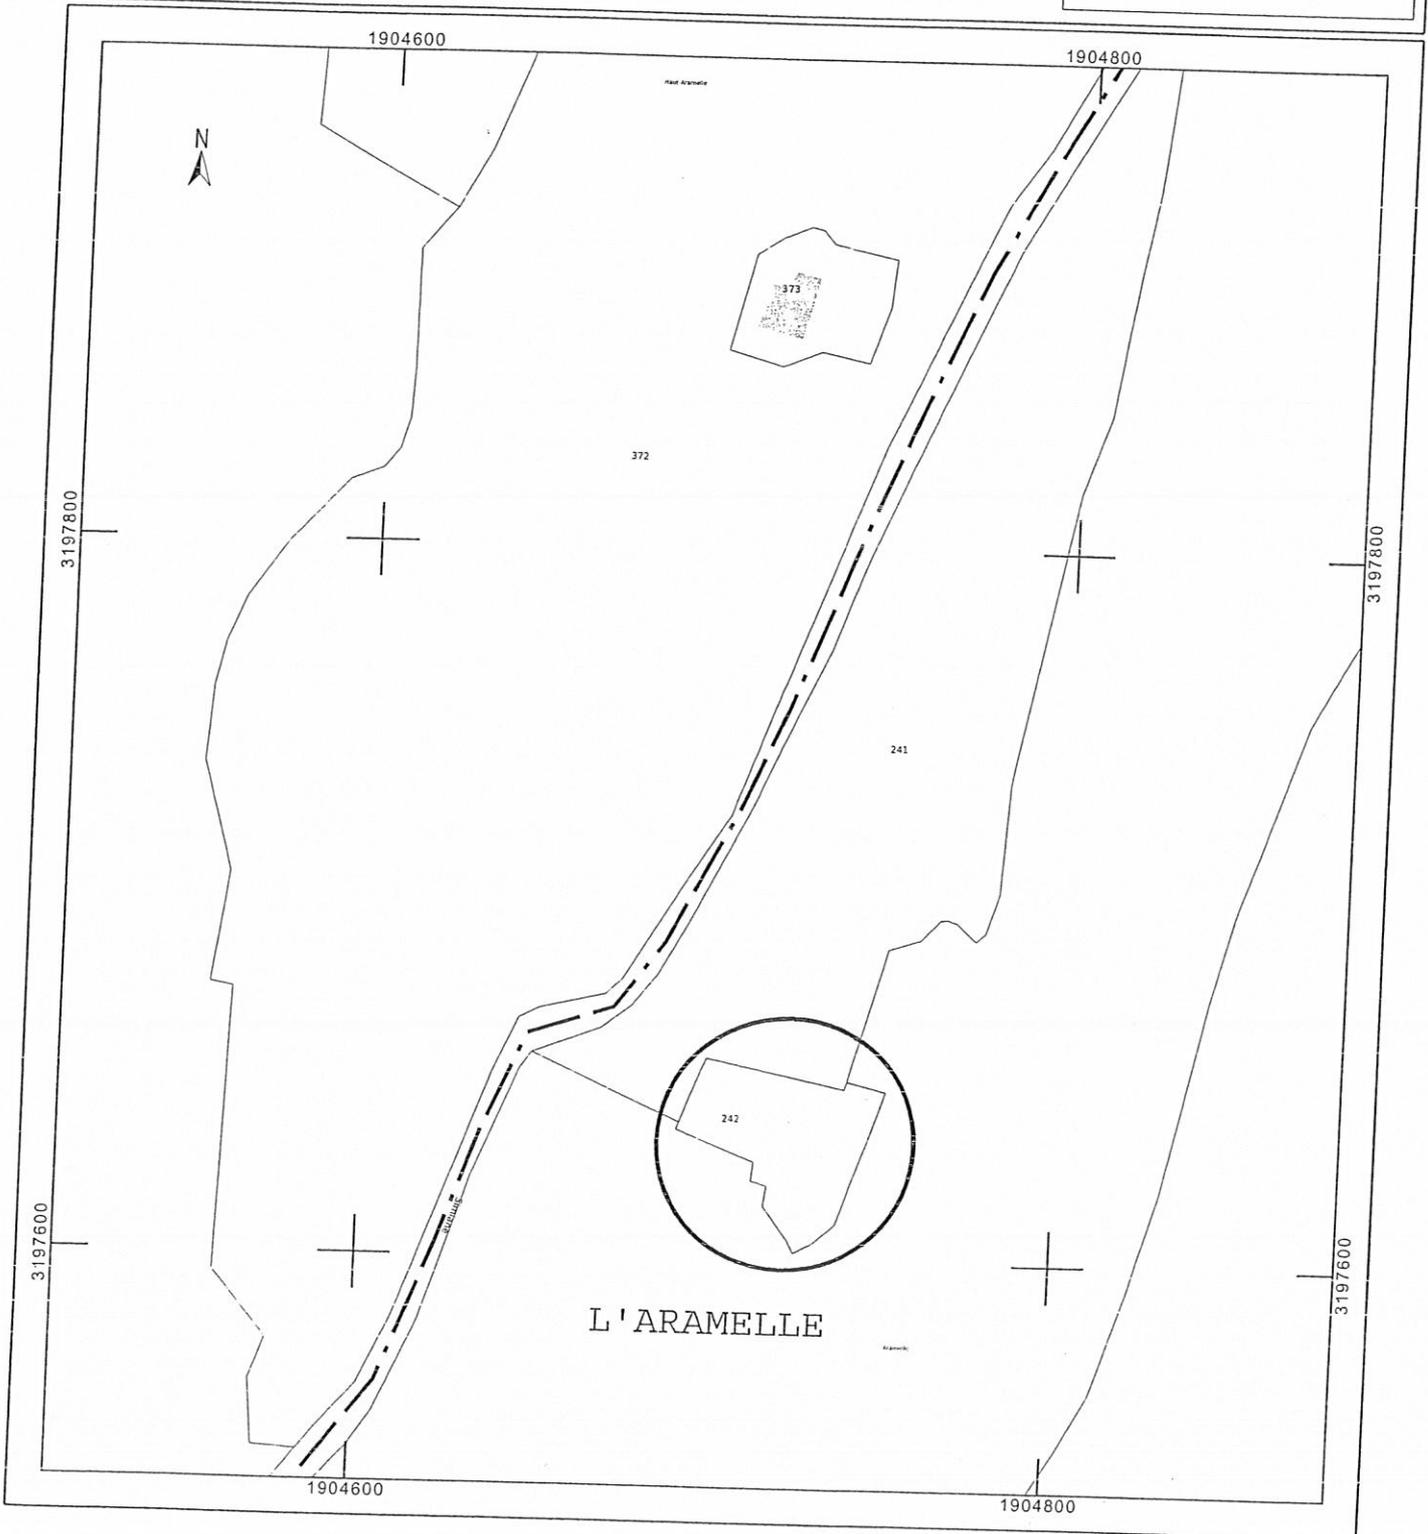

Département :
ALPES DE HAUTE PROVENCE

Commune :
SIMIANE LA ROTONDE

Section : G
Feuille : 000 G 02

Échelle d'origine : 1/2000
Échelle d'édition : 1/2000

Date d'édition : 12/12/2012
(fuseau horaire de Paris)

Coordonnées en projection : RGF93CC44
©2012 Ministère de l'Économie et des
Finances


DIRECTION GÉNÉRALE DES FINANCES PUBLIQUES

EXTRAIT DU PLAN CADASTRAL INFORMATISÉ

Le plan visualisé sur cet extrait est géré
par le centre des impôts foncier suivant :
DIGNE LES BAINS
19 Bd Victor Hugo 04015
04015 DIGNE LES BAINS CEDEX
tél. 04-92-30-84-66 -fax 04-92-30-84-77
cdf.digne-les-bains@dgi.finances.gouv.fr

Cet extrait de plan vous est délivré par :

cadastre.gouv.fr

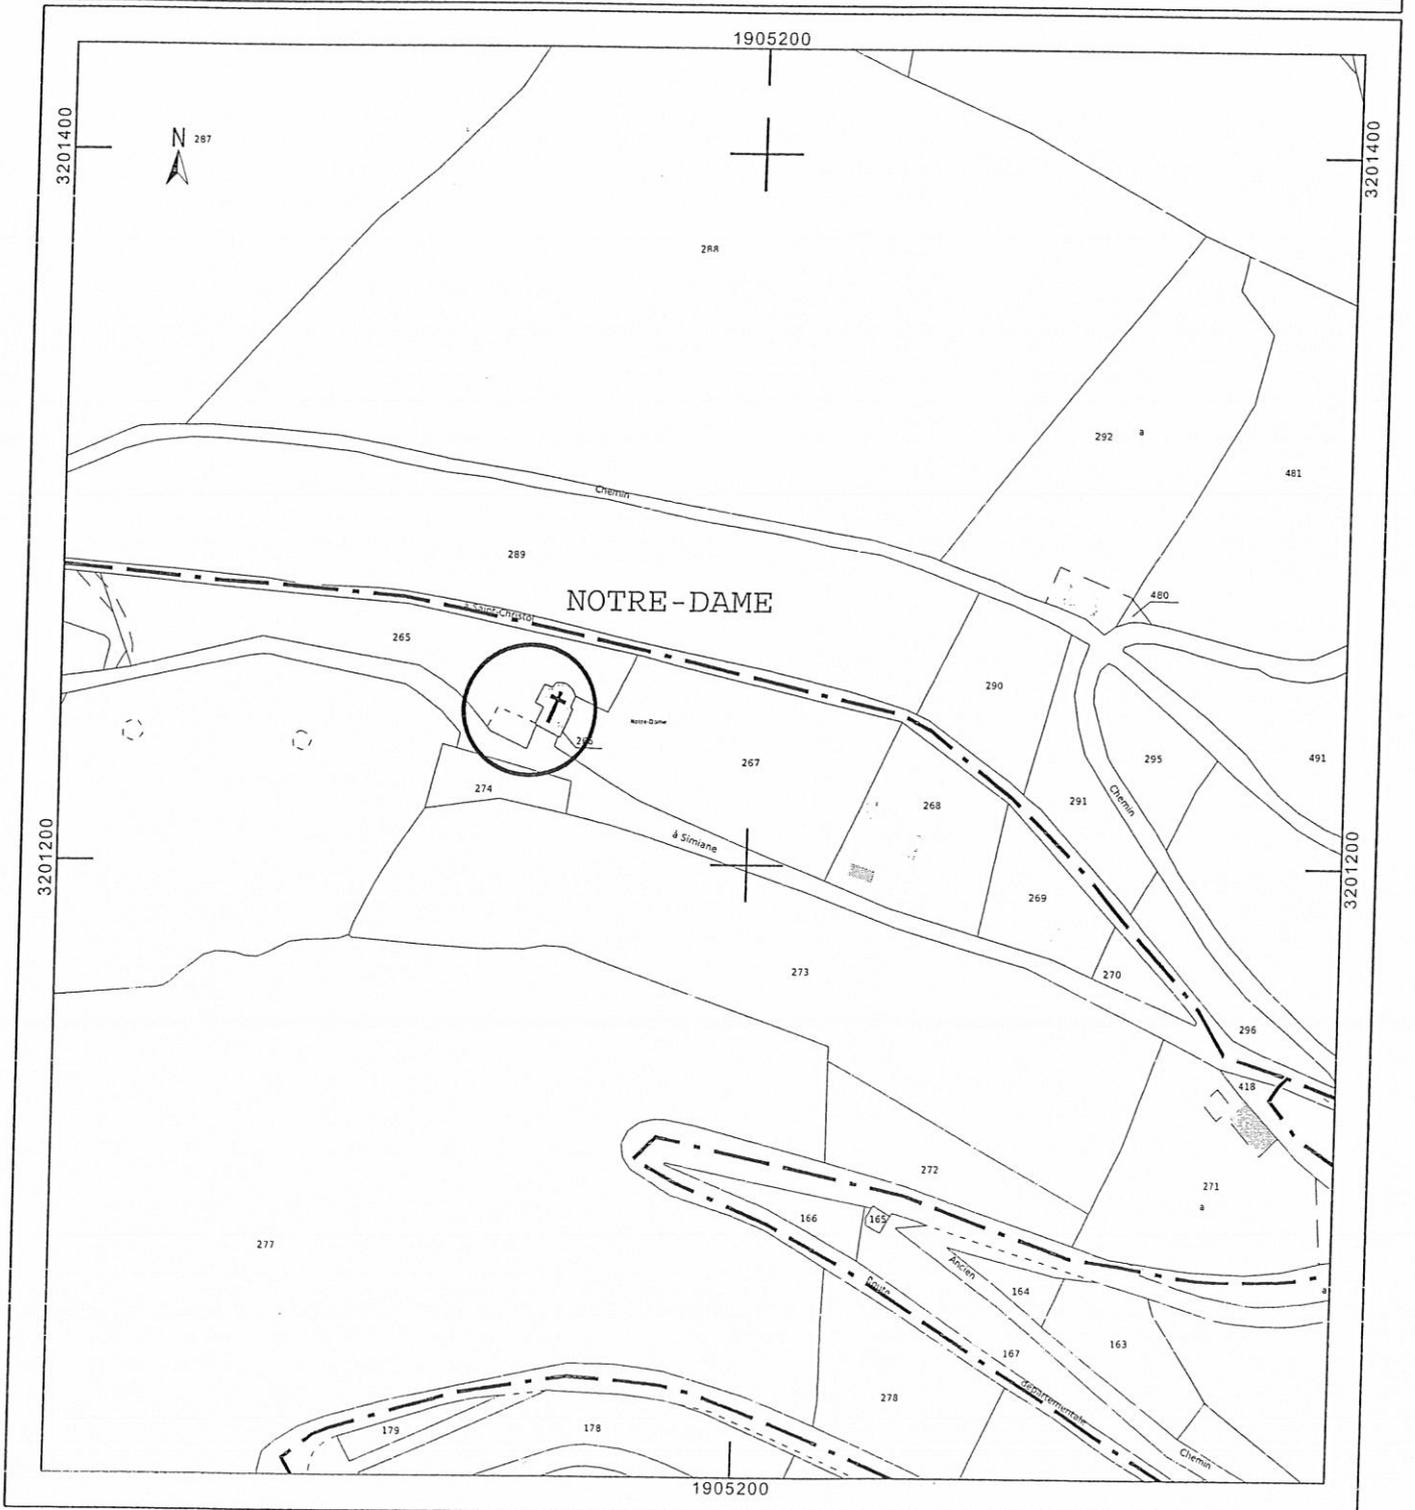

Département :
ALPES DE HAUTE PROVENCE

Commune :
SIMIANE LA ROTONDE

Section : C
Feuille : 038 C 01

Échelle d'origine : 1/2000
Échelle d'édition : 1/2000

Date d'édition : 12/12/2012
(fuseau horaire de Paris)

Coordonnées en projection : RGF93CC44
©2012 Ministère de l'Économie et des
Finances

DIRECTION GÉNÉRALE DES FINANCES PUBLIQUES

EXTRAIT DU PLAN CADASTRAL INFORMATISÉ

Le plan visualisé sur cet extrait est géré
par le centre des impôts foncier suivant :
DIGNE LES BAINS
19 Bd Victor Hugo 04015
04015 DIGNE LES BAINS CEDEX
tél. 04-92-30-84-66 -fax 04-92-30-84-77
cdf.digne-les-bains@dgi.finances.gouv.fr

Cet extrait de plan vous est délivré par :

cadastre.gouv.fr

